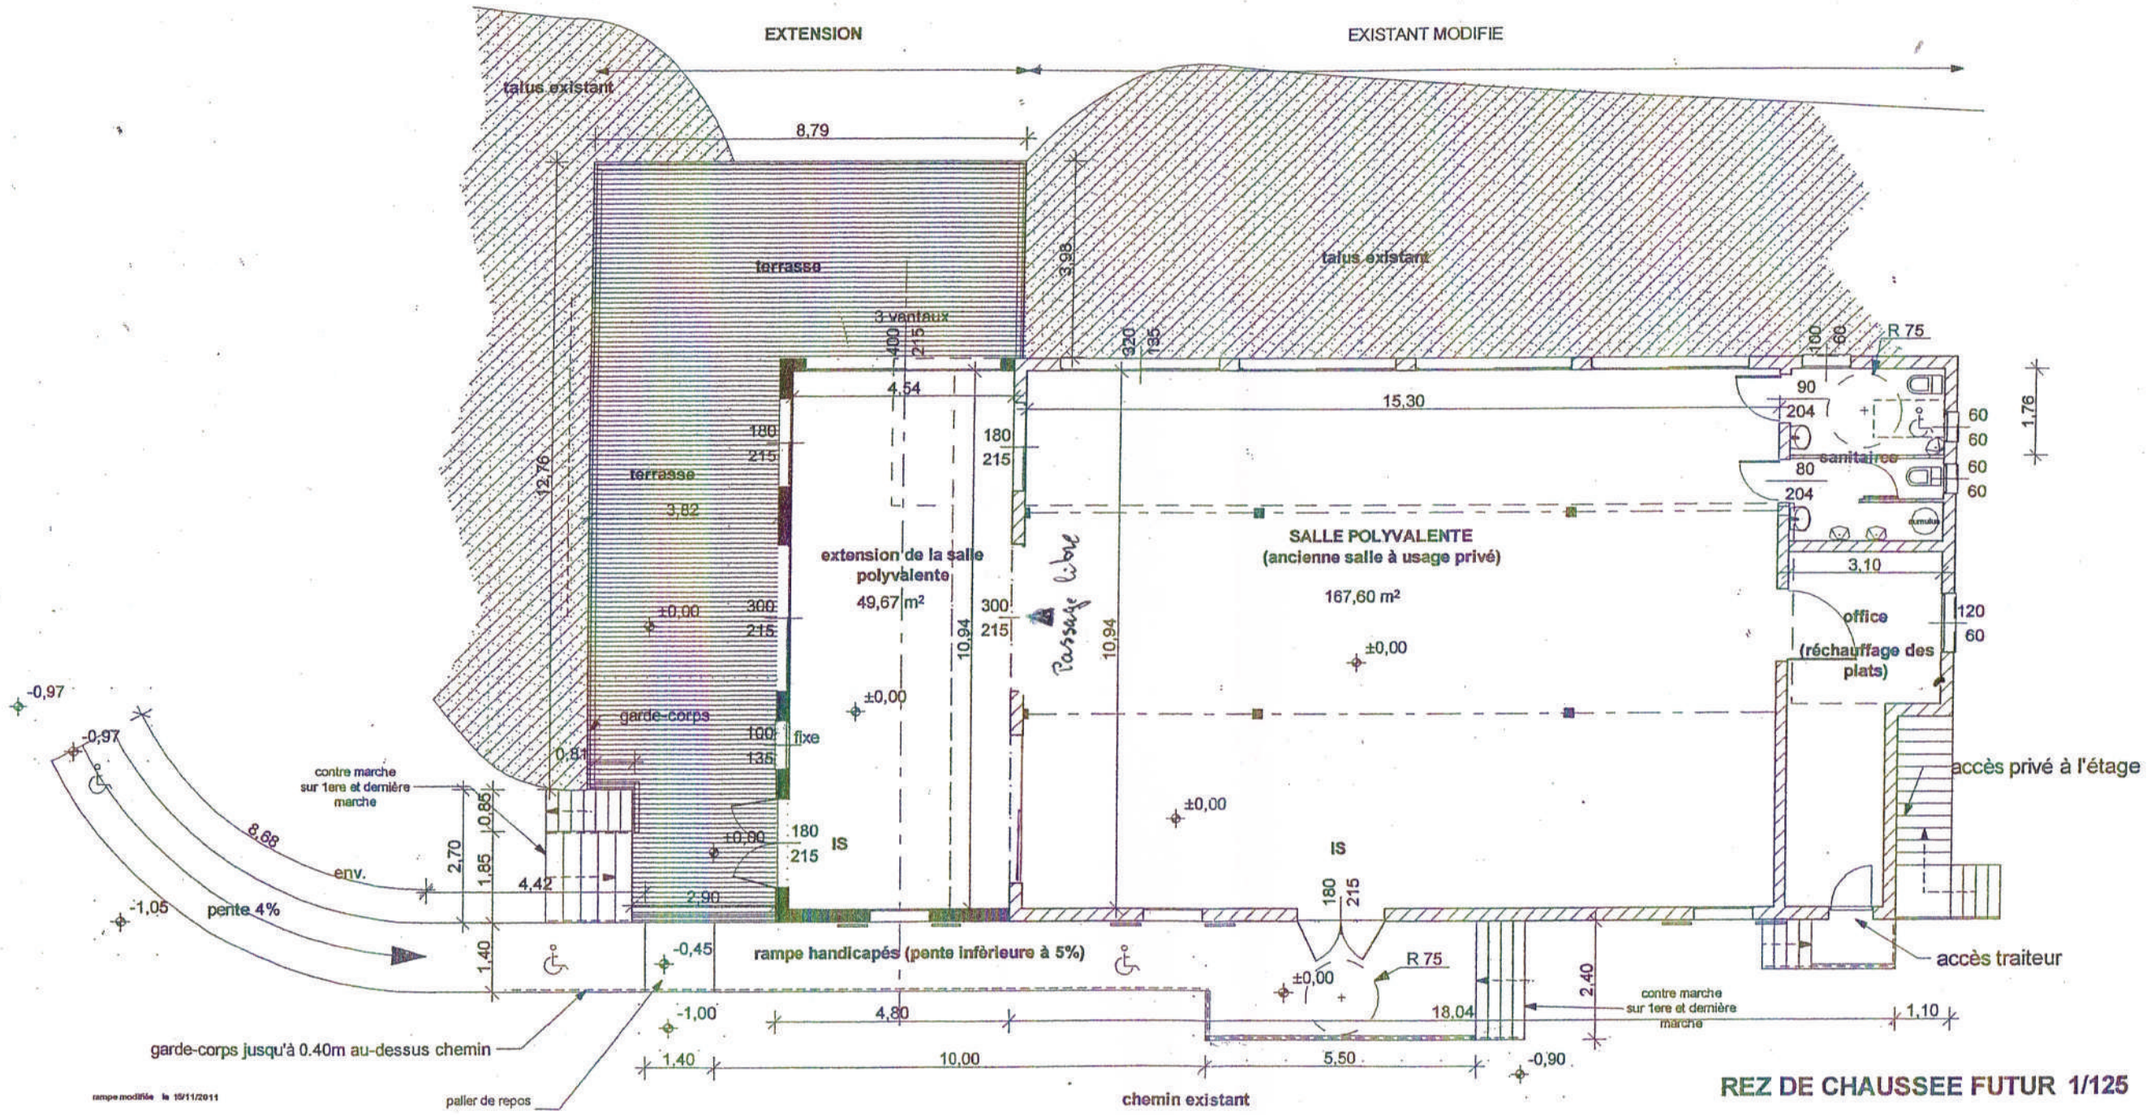

REZ DE CHAUSSEE FUTUR 1/125

ORDRE DES ARCHITECTES
Alain GAILLARD
Agréé en Architecture
n° 4 Ag 2754
26 bis, Bd Victor Hugo
58000 NEVERS
Tél. et Fax : 03 86 57 13 74
DEMANDE DE PERMIS DE CONSTRUIRE